מצב קיים

כאן יש את את התוכנית המקורית של הקבלן שבנה את הבנין לפני כ-20 שנה.

מה שכתוב בכתב יד הינו מהקבלן. מה שכתוב ומסומן בצבע חאקי הינו מה שאני כתבתי.

דלת יציאה קיימת לגג

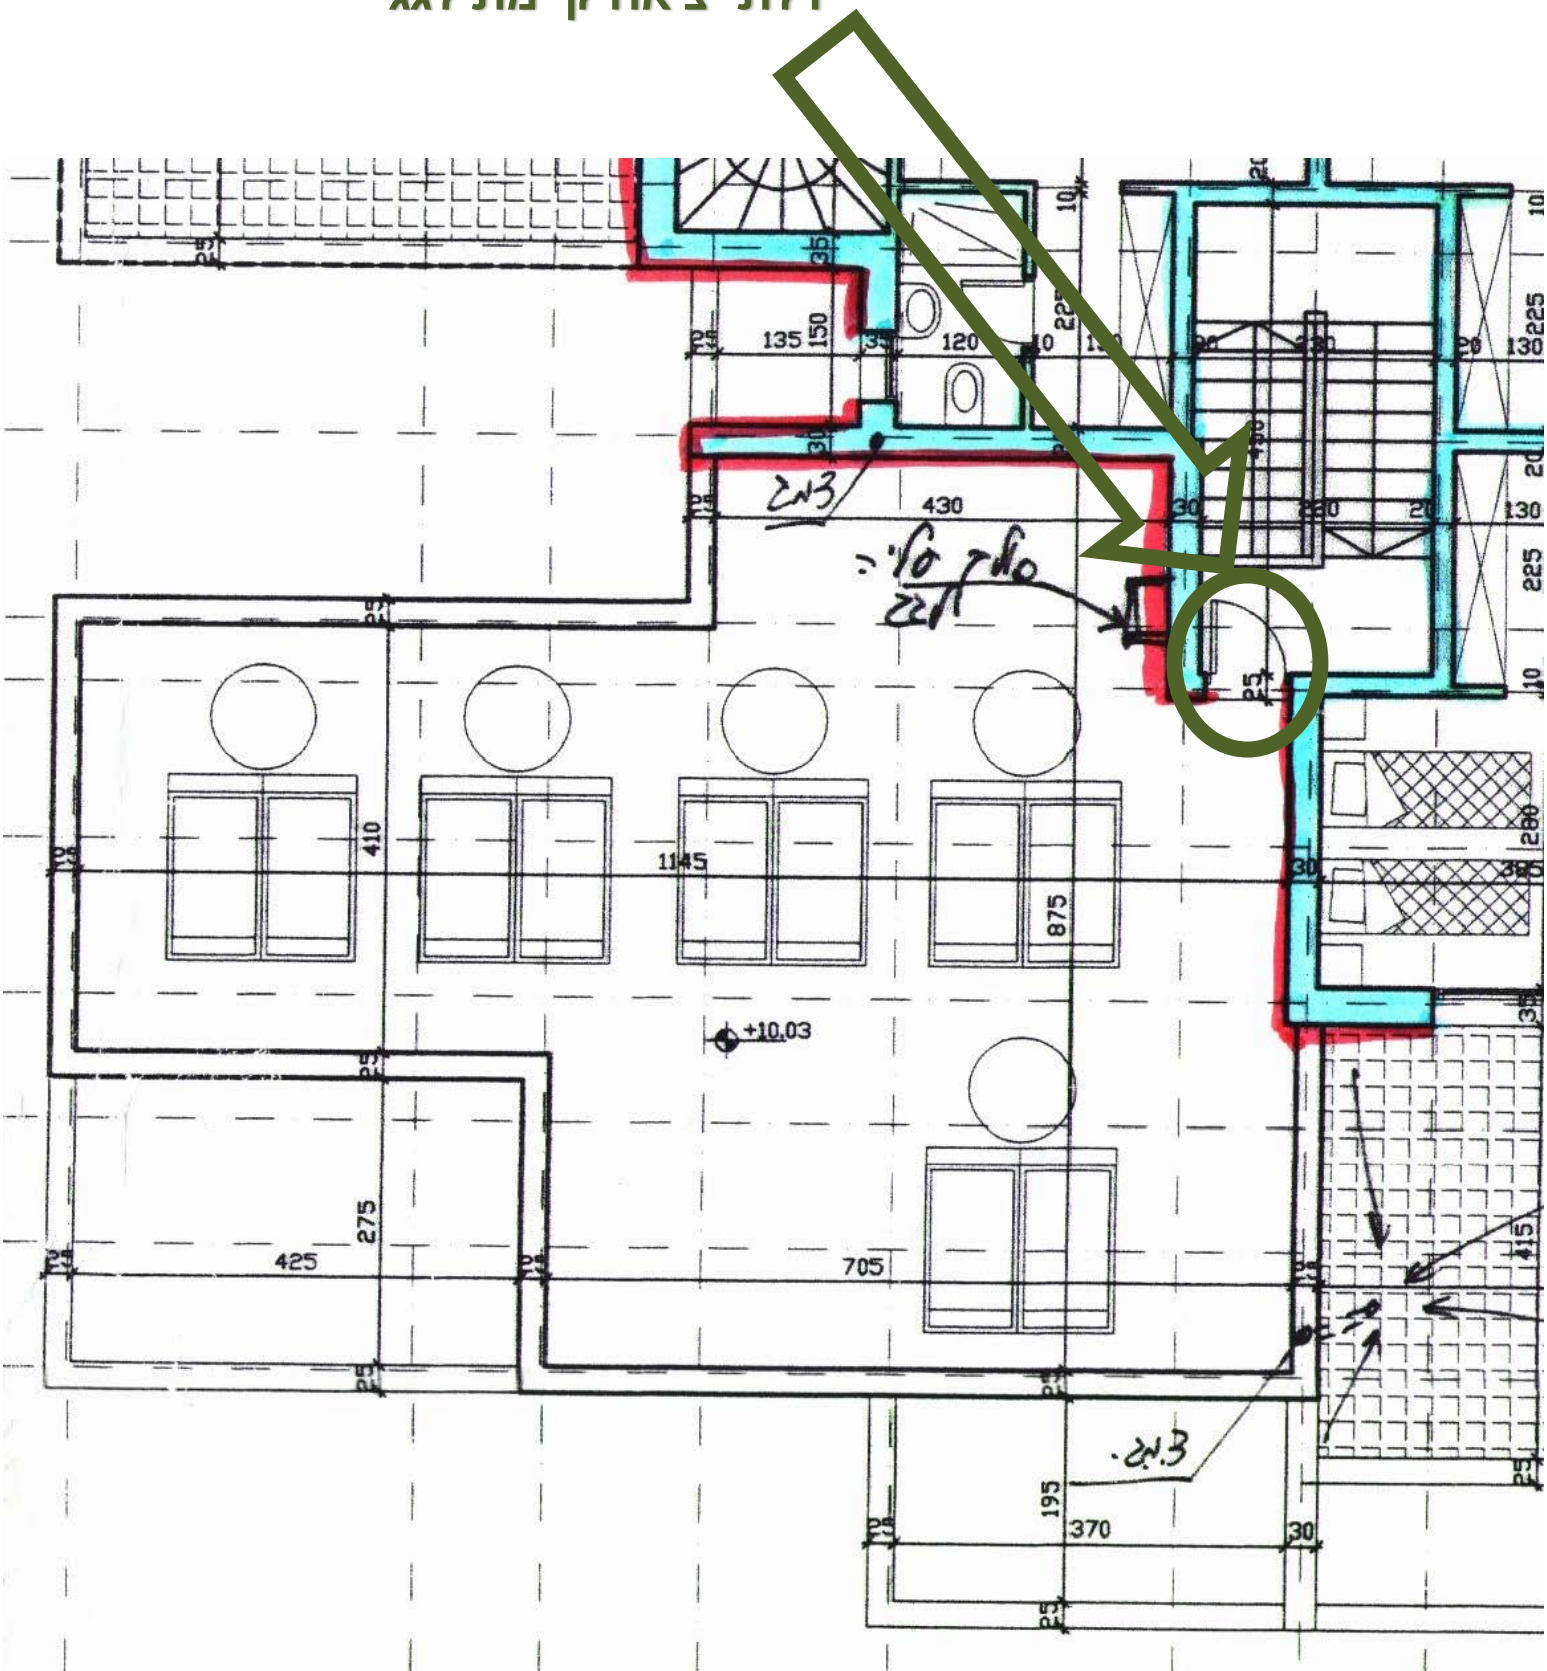

מצב מוצע

כאן יש את את התוכנית המוצעת של הדייר שרוצה לבנות על הגג מעל דירתו. אבל ביטל דלת יציאה קיימת לגג ובמקום הדלת רוצה פתח עלייה לגג וסולם. השינויים האלו לא סומנו כלל בתוכנית שהגיש לרשות המקומית.

מה שכתוב ומסומן בצבע חאקי הינו מה שאני כתבתי.

הוספת פתח עלייה לגג+סולם. לא סומן.
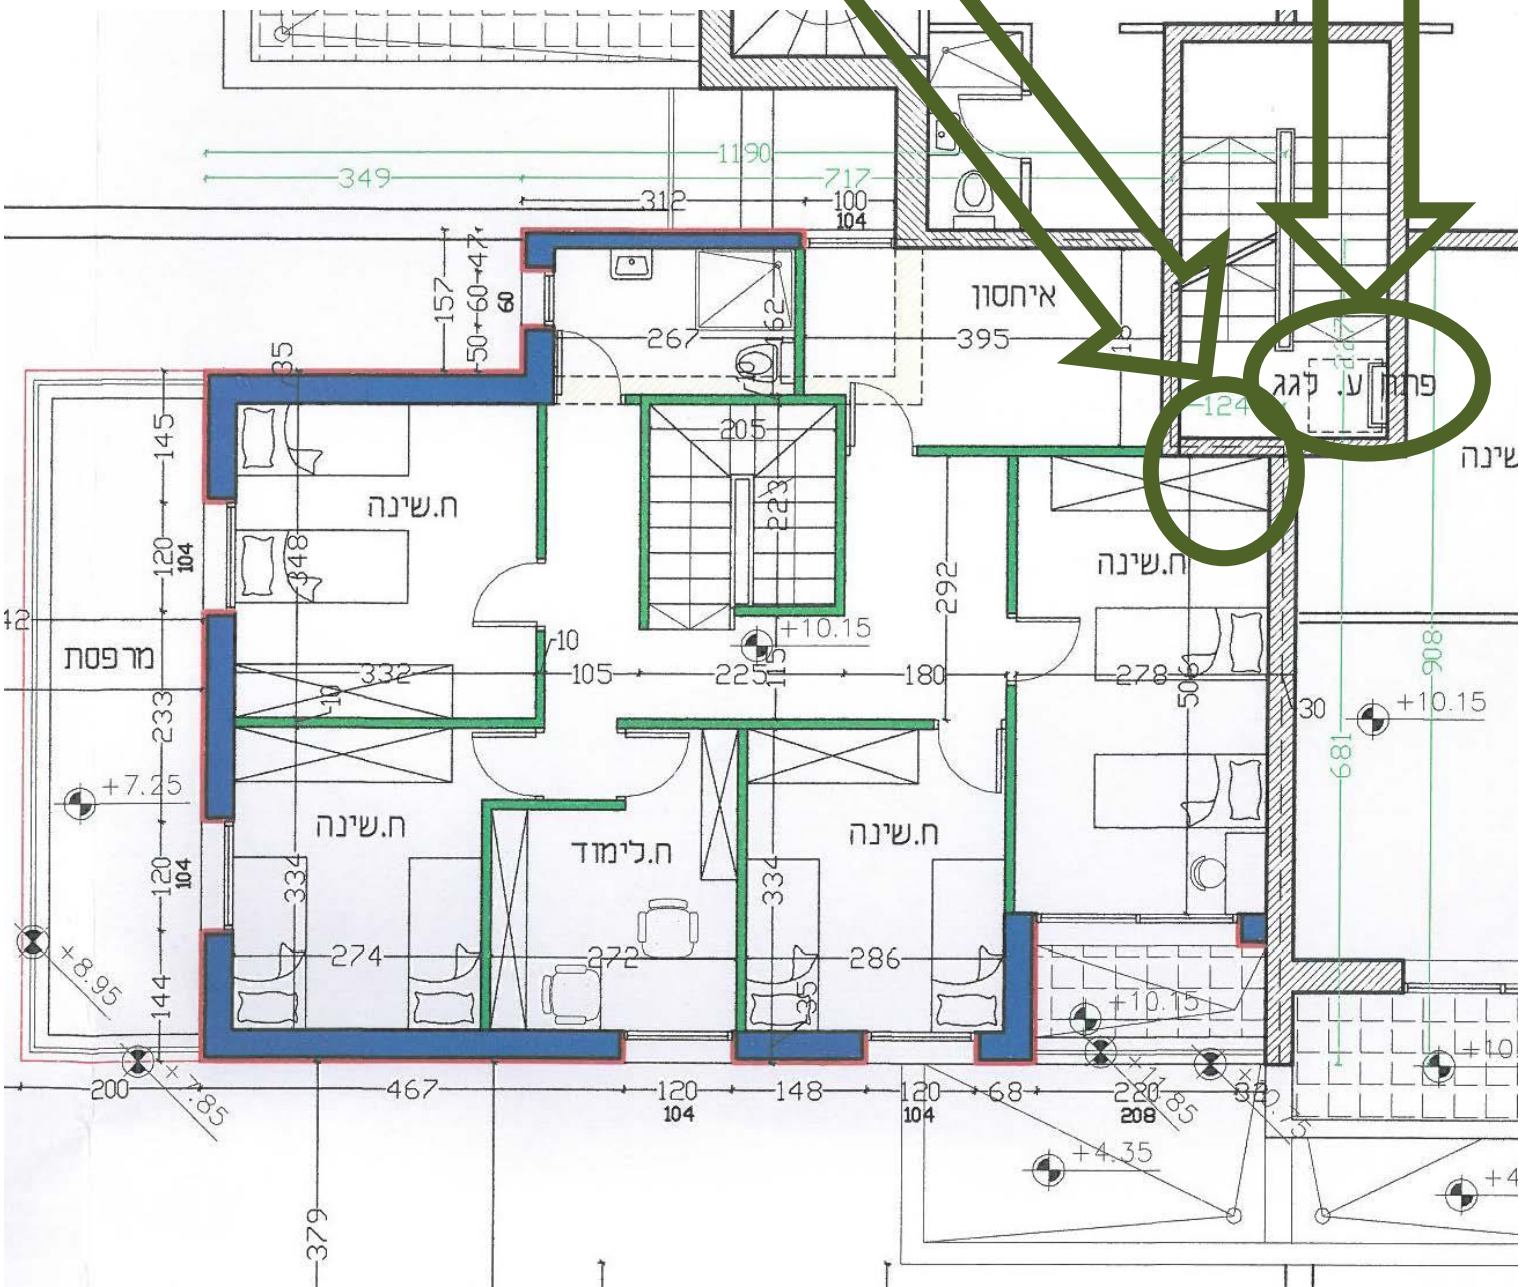
ביטול דלת יציאה קיימת לגג. לא סומן.